






Inquadramento con sottoservizi in progetto

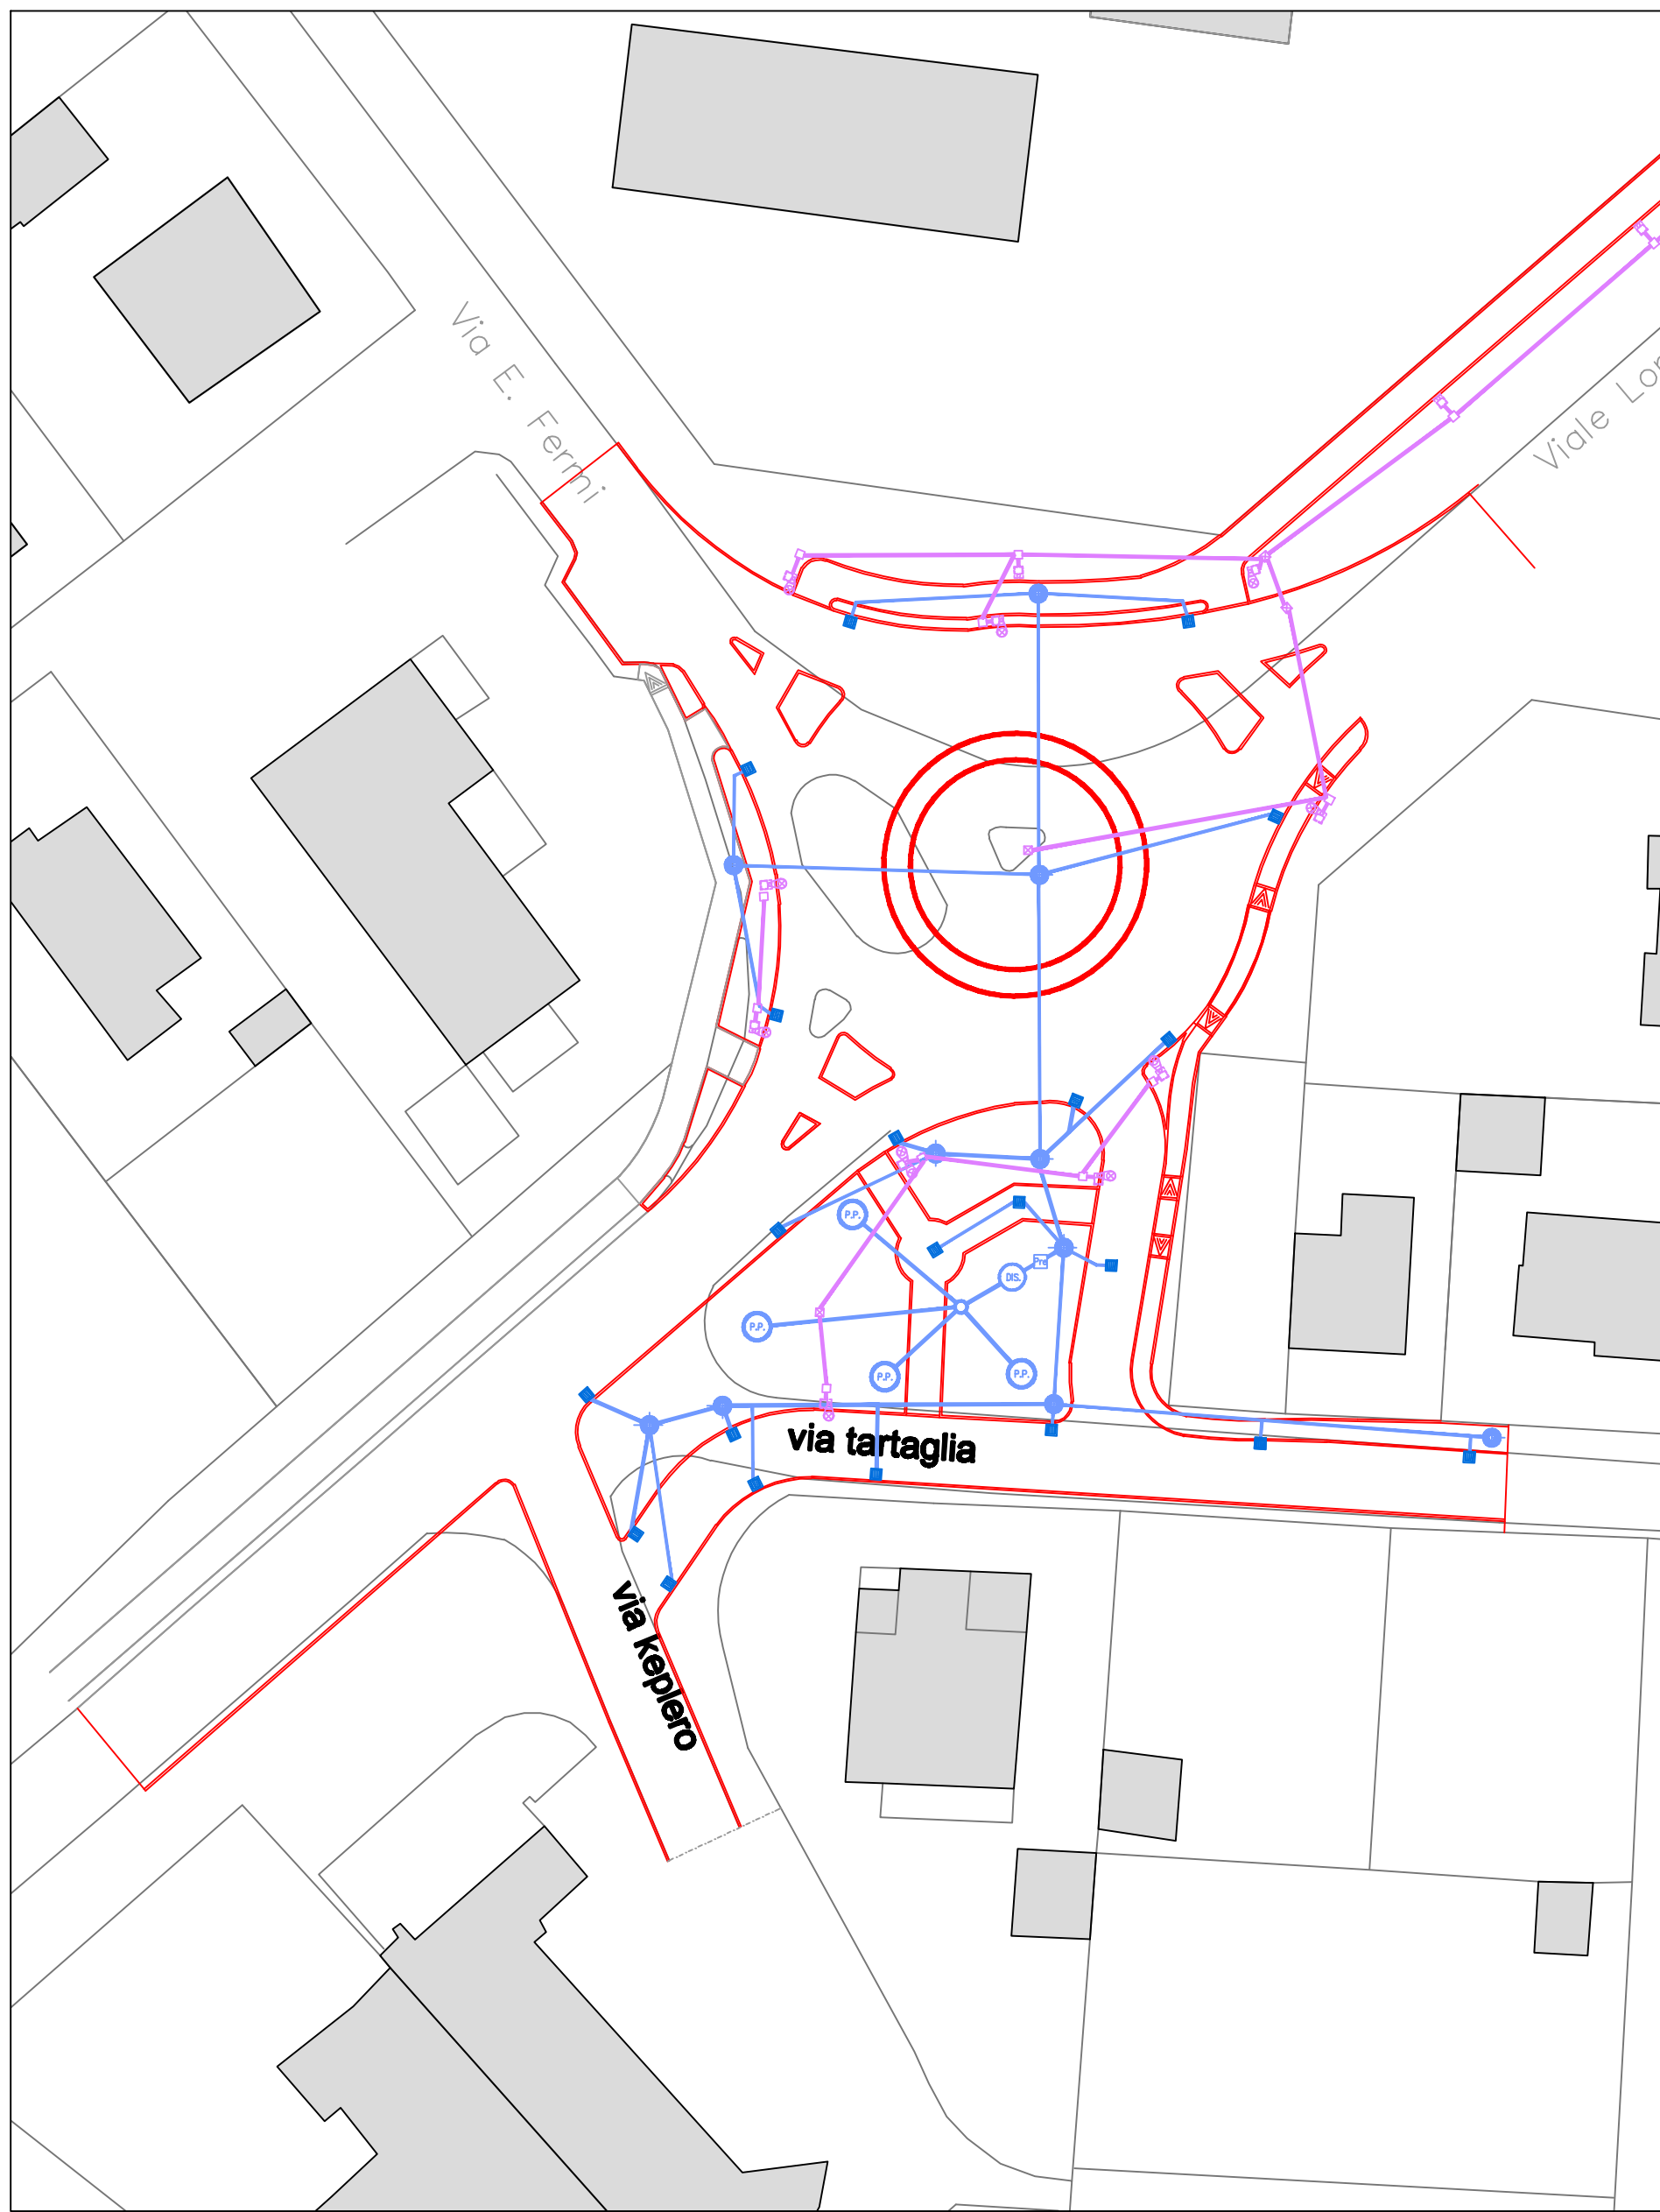

Fase 1 preparazione nuovo tracciato

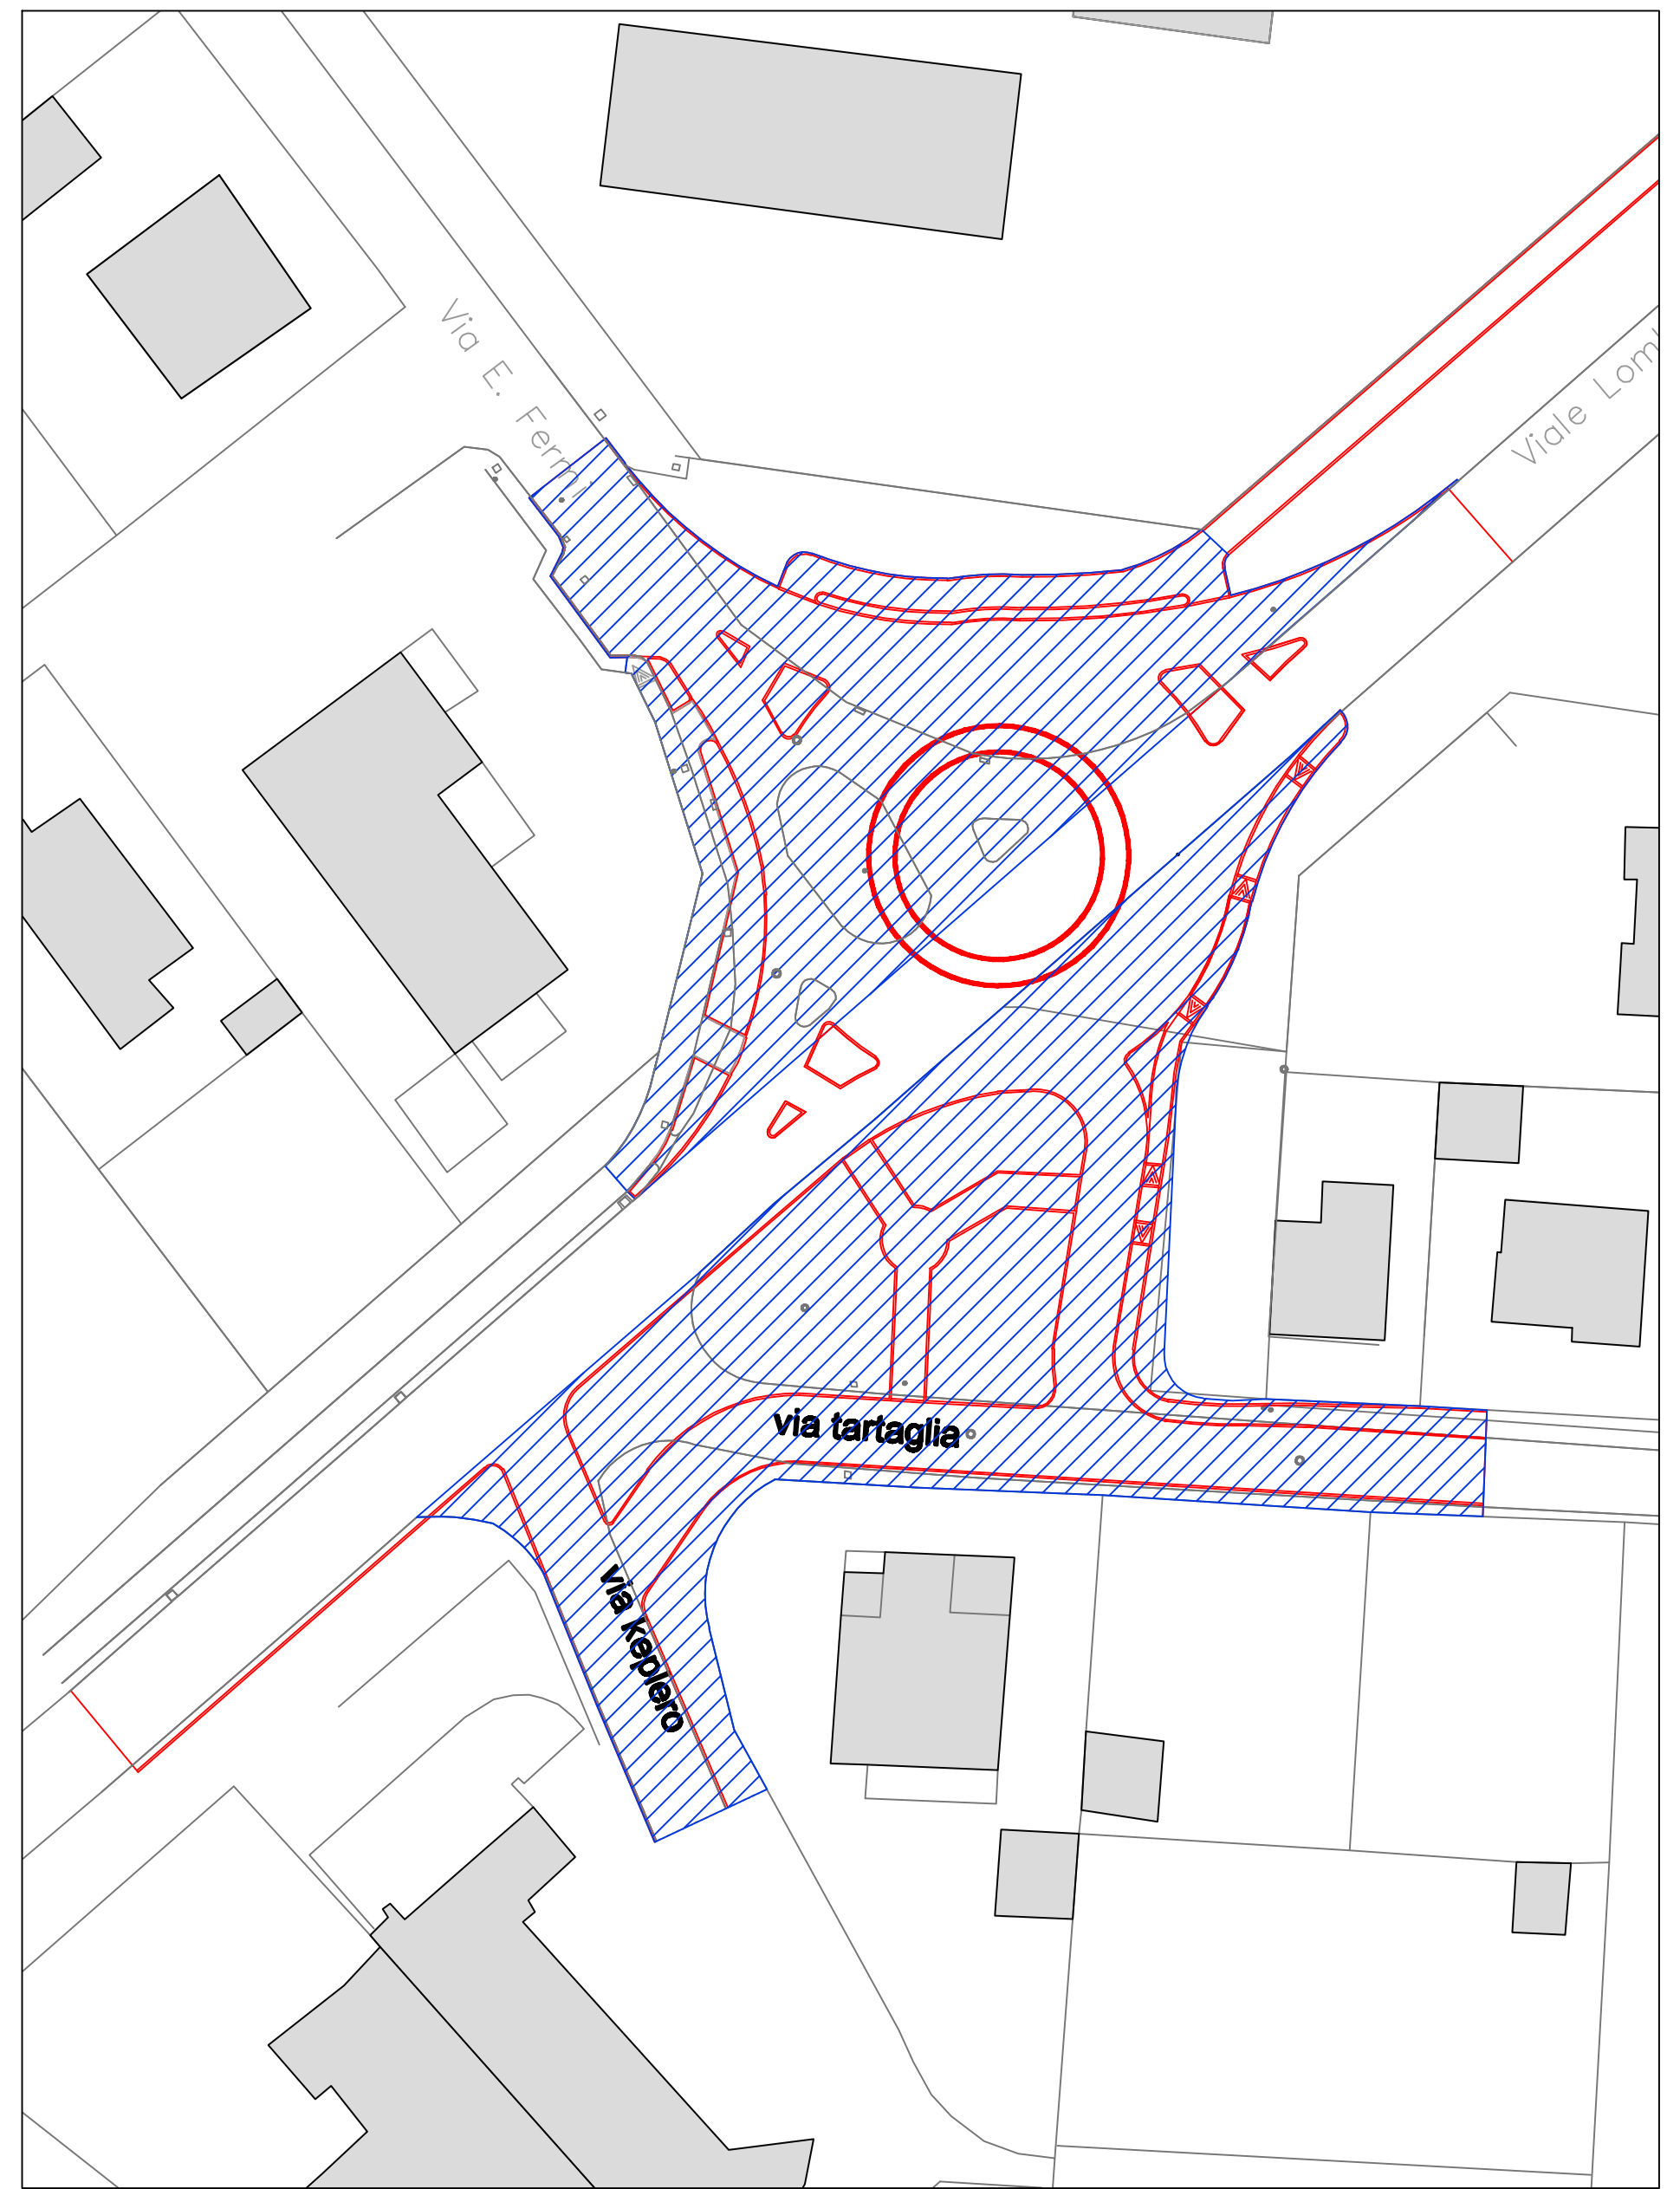


SCHEMA DEI LAVORI

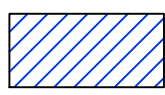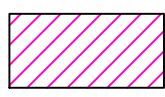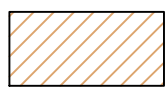-  interventi realizzati nella fase lavorativa 1
-  interventi realizzati nella fase lavorativa 2
-  interventi realizzati nella fase lavorativa 3

LEGENDA

-  progetto
-  verifica viabilità

Fase 2 preparazione nuovo tracciato

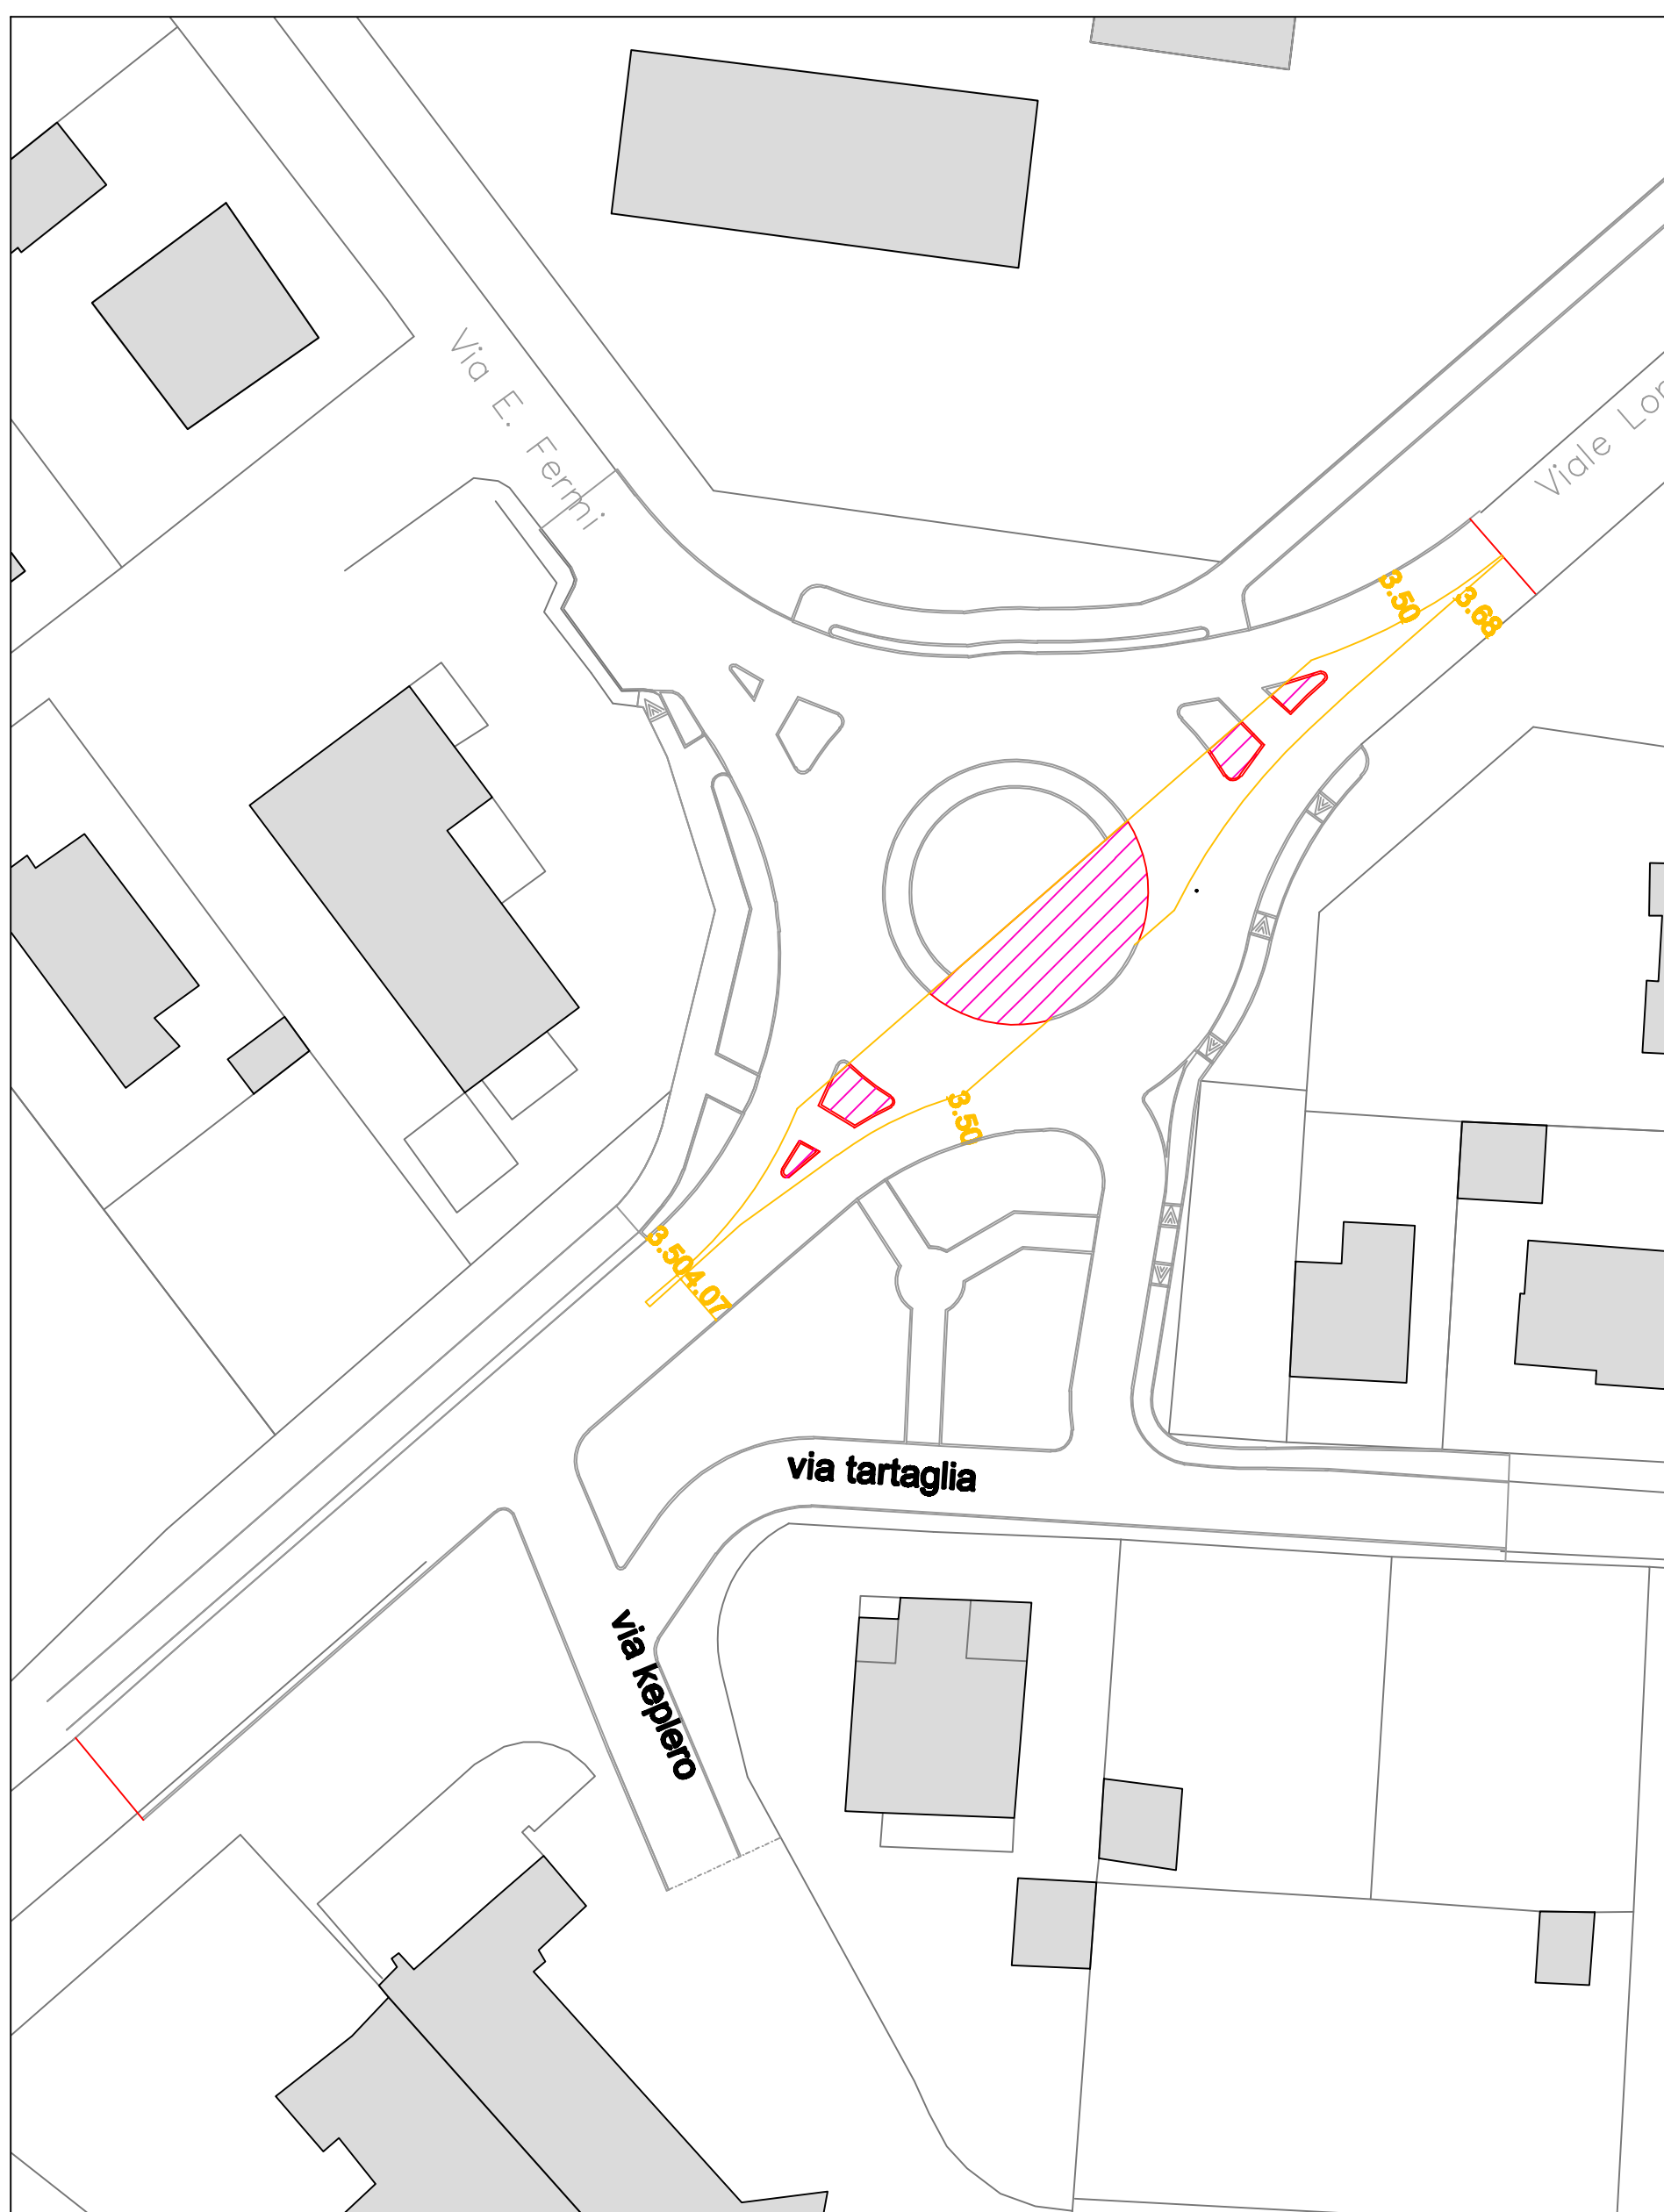

Fase 3 tappeto d'usura e segnaletica

