
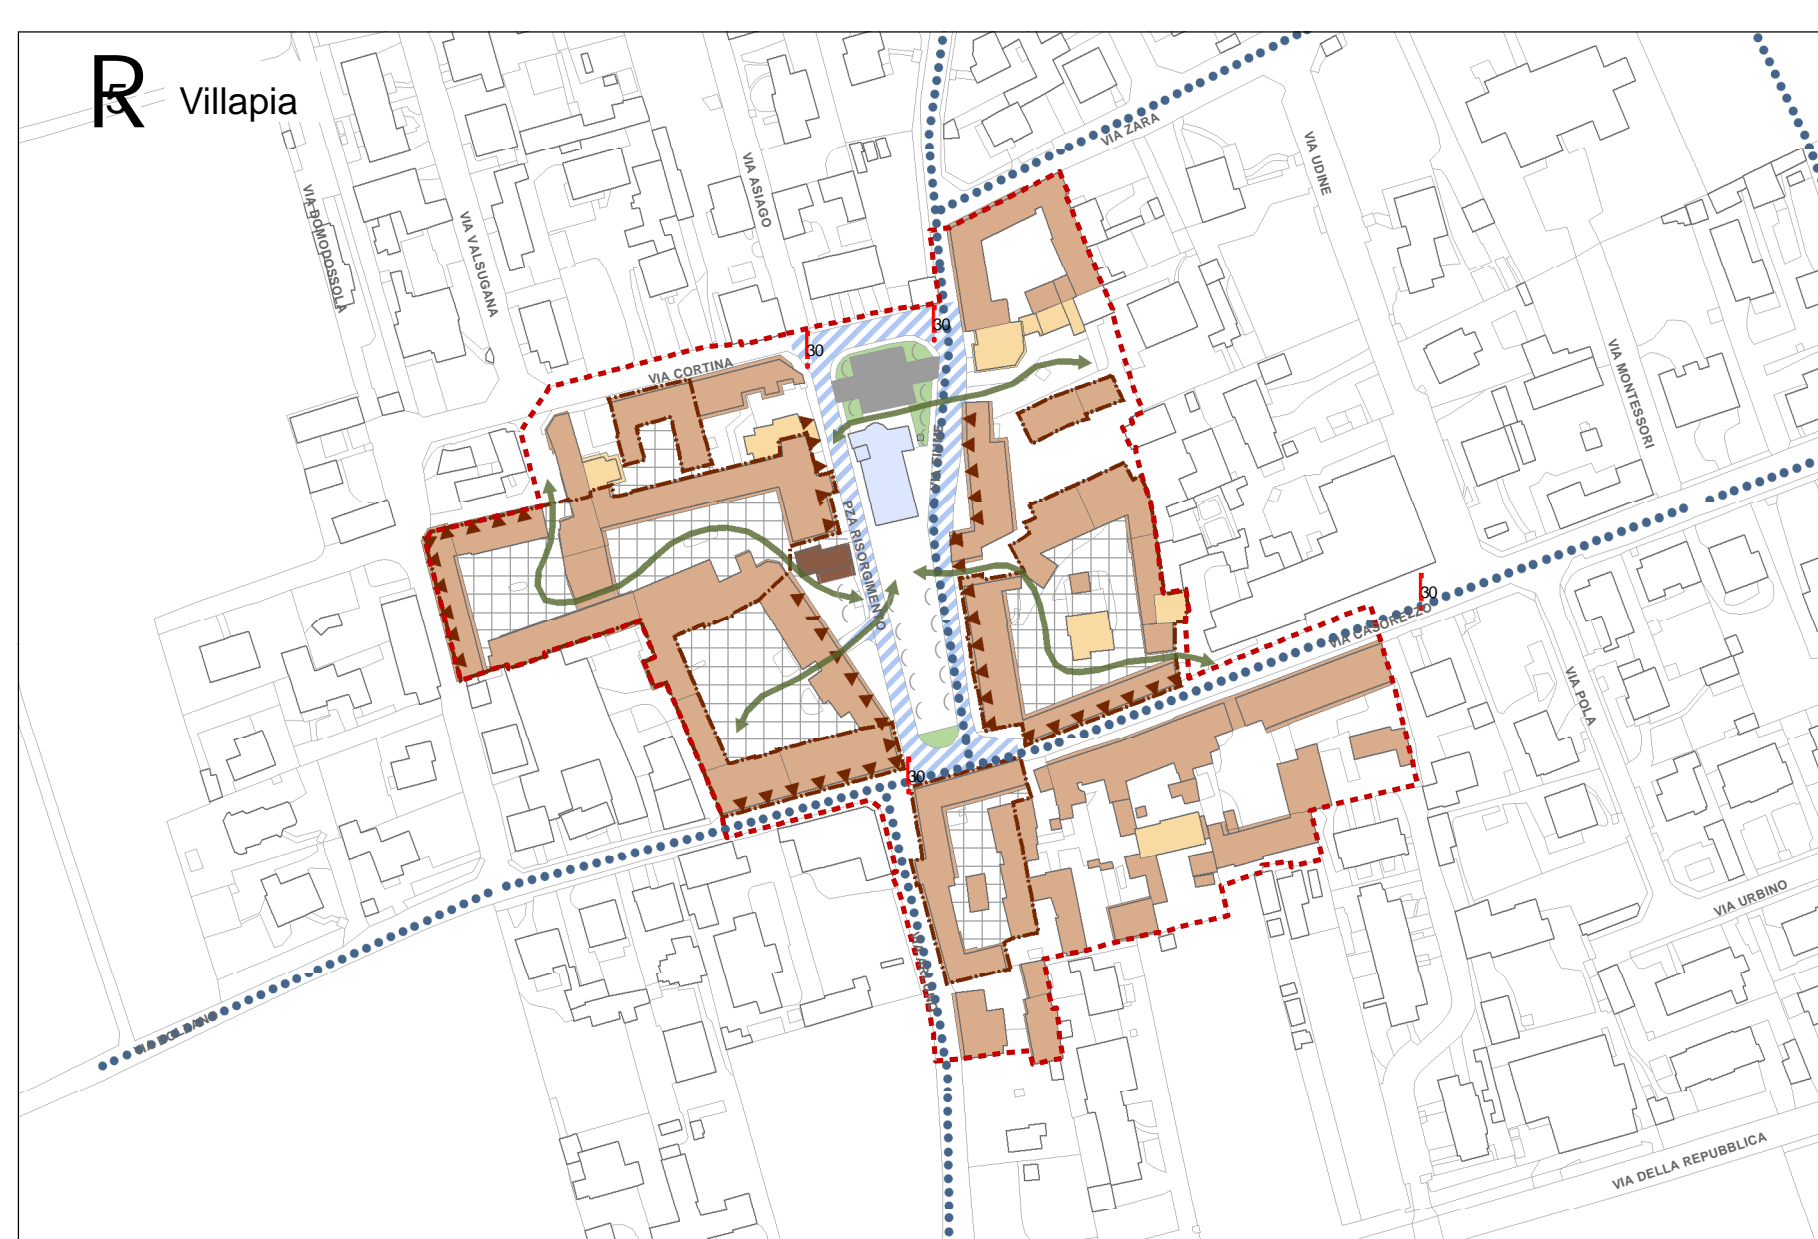
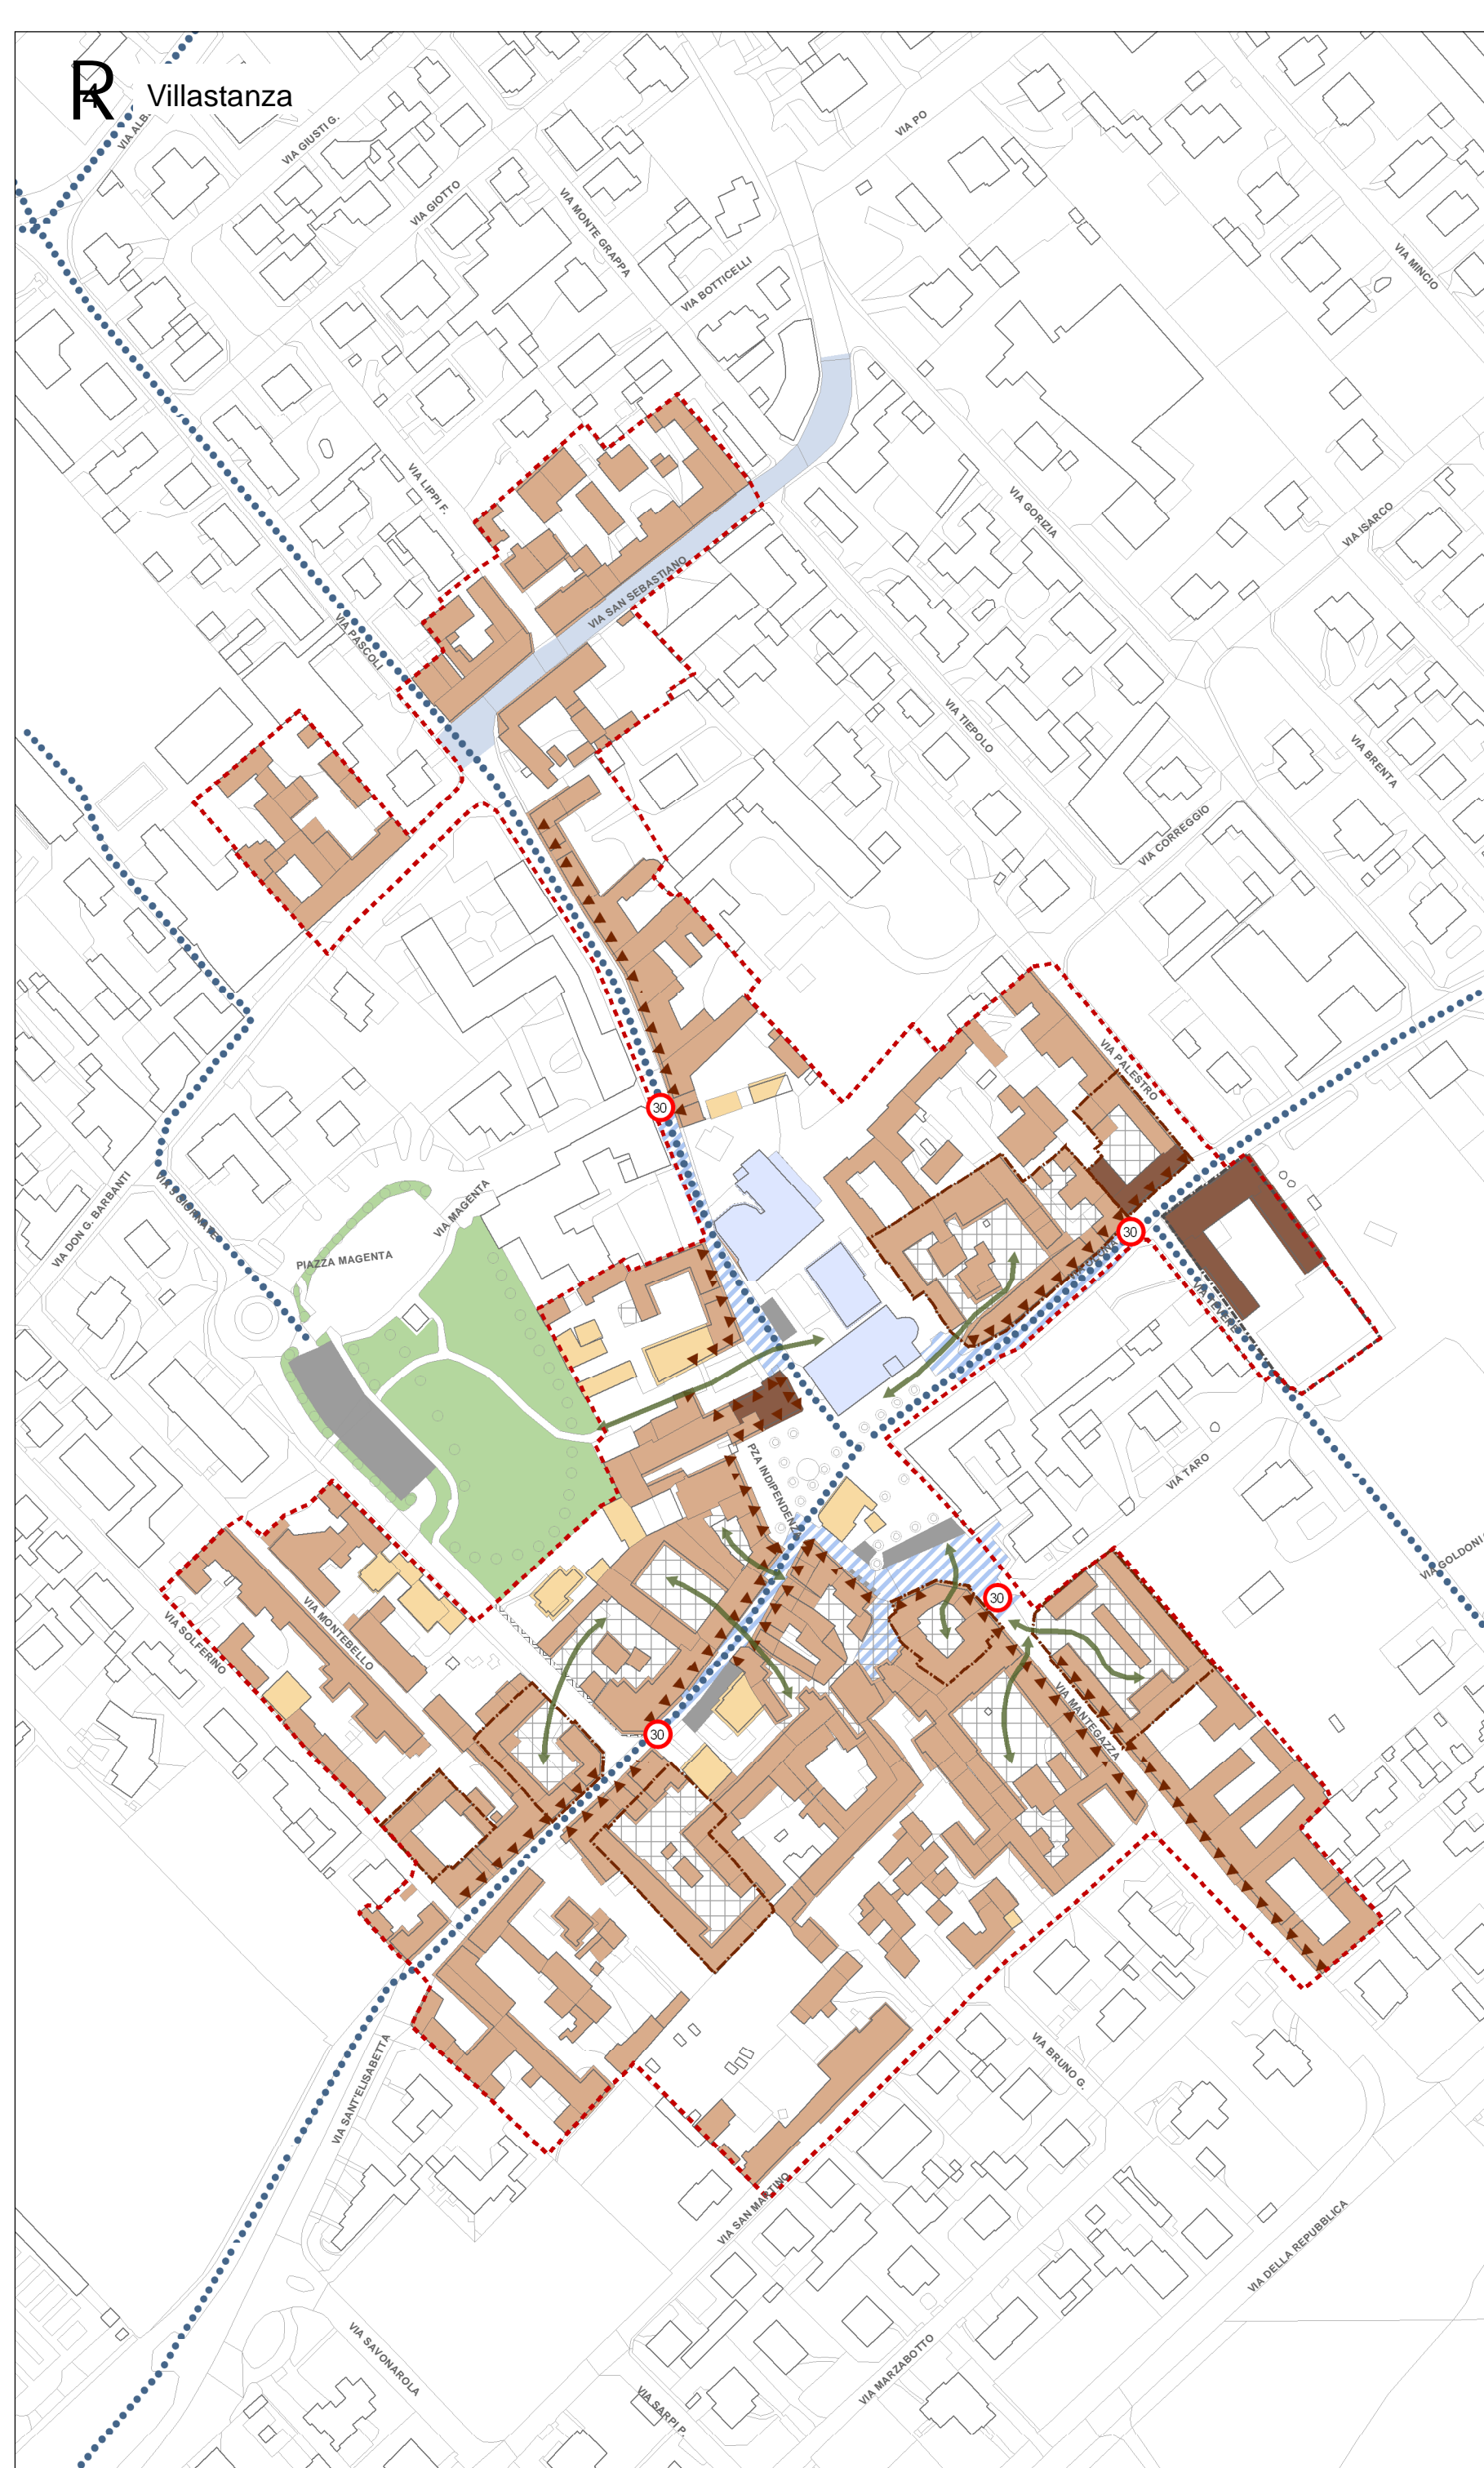
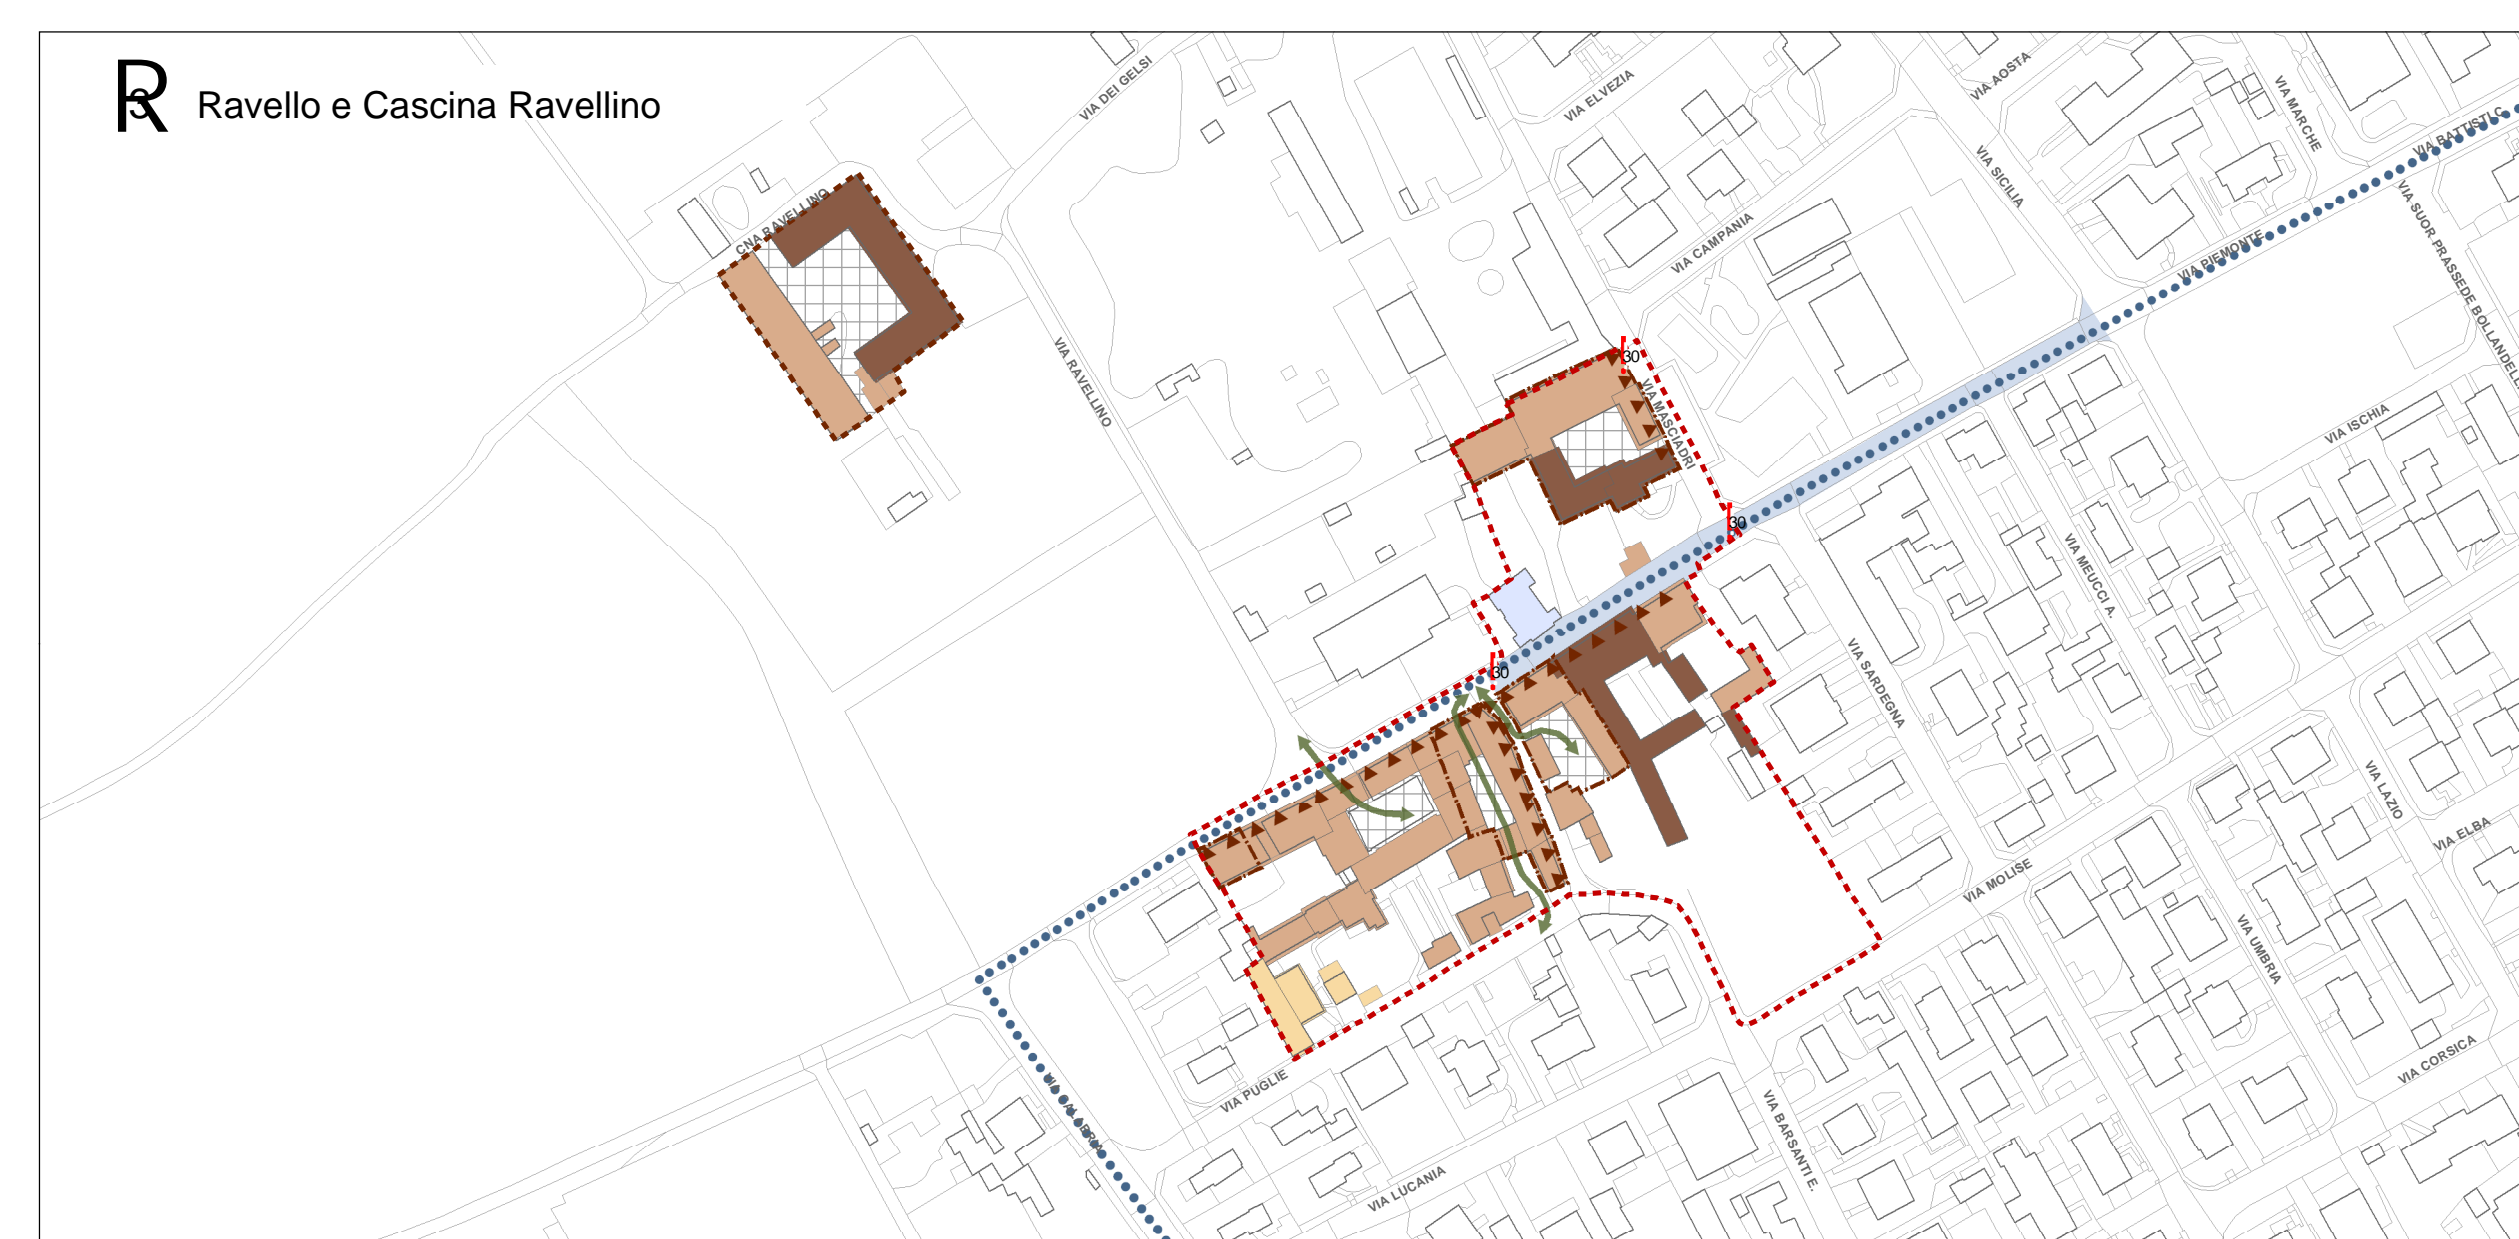


R

R

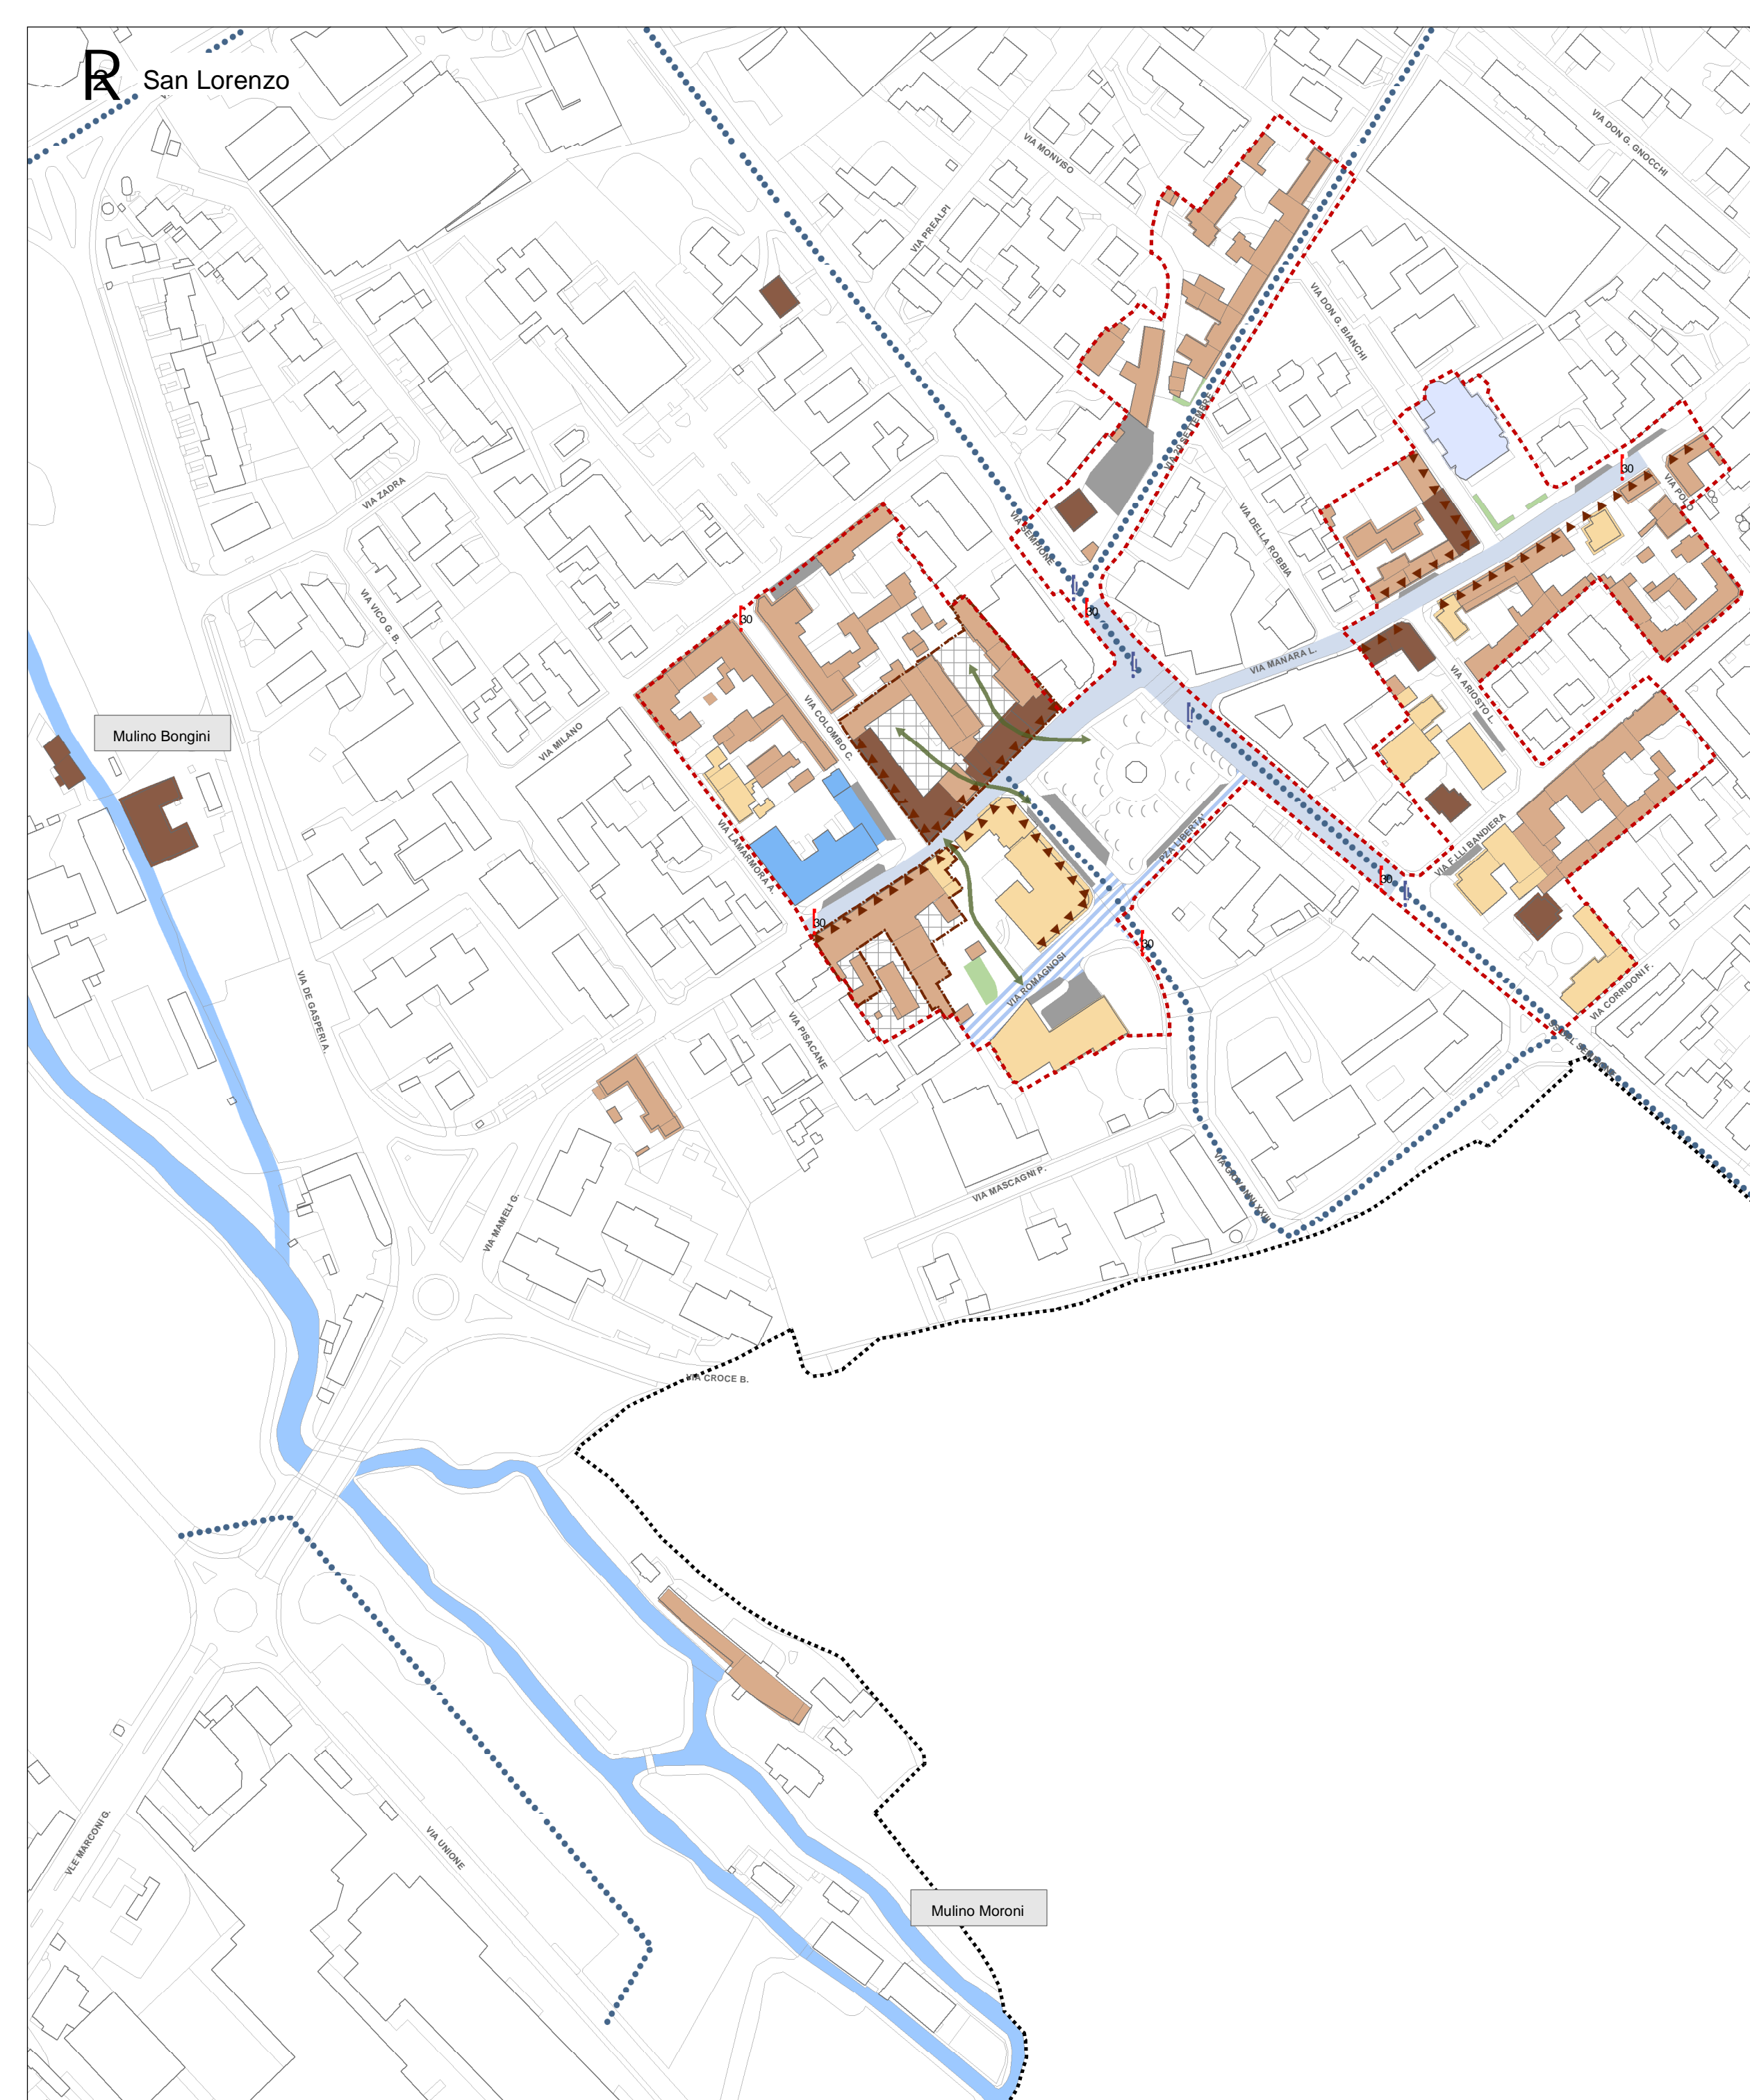

OBIETTIVI PER LA RIGENERAZIONE DEI CENTRI STORICI

- Centrità urbana
- Connessione tra centralità urbane
- Permeabilità delle corti
- Fori con possibilità di inserimento di attività commerciali
- Interventi di moderazione del traffico e riqualificazione
- Istituzione di una zona traffico residenziale delimitato da varchi di accesso

MODALITA' DI INTERVENTO SUGLI EDIFICI

- Edificio in classe A1 (Art. 27 - Norme PR)
- Edificio in classe A2 (Art. 27 - Norme PR)
- Edificio in classe A3 (Art. 27 - Norme PR)
- Edificio pubblici di proprietà pubblica (Norme PS)
- Edificio pubblici di proprietà privata (Norme PS)
- Edificio demoliti

MODALITA' DI INTERVENTO SUGLI SPAZI APERTI

- Sistemazione e valorizzazione dei corti
- Sistemazione del verde
- Riqualificazione con interventi di pavimentazione e di arredo urbano
- Parcheggi pubblici a servizio del centro storico
- Parcheggi pubblici interni
- Attraversamento pedonale protetto
- Percorsi ciclabili da valorizzare

PERIMETRI

- Perimetro centro storico
- Nuclei rurali di interesse storico
- Piani di recupero in fase di attuazione
- Ambiti di recupero con incoerivazione volumetrica

Delibera di educazione del Consiglio Comunale n° 38 del 31.07.2012

Delibera di approvazione del Consiglio Comunale n° _____ del _____

Publicazione BURL n° _____ del _____

Il Sindaco: Dott. Franco Borghi
L'Assessore all'Urbanistica: Arch. Raffaele Corchi

Il dirigente dell'ufficio tecnico: Arch. Lanfranco Milna

Unità Operativa di Piano: Arch. Giuliano Pedroni (settori Urbanistica - Edilizia privata)
Arch. Vito Marchetti (settori Lavori Pubblici)
Geom. Adriano Lodi (s.c.a.r.)

I progettisti: Arch. Massimo Giuliani
Arch. Luigi Mariggi
Ing. Emilio Cremona
Planning 2000, srl
Montana Ambiente

Consulente legale: Avv. Pietro Ferraris

Collaboratori: Dott. Urb. Stefano Berenghi
Arch. Marco Maffezzoli
Urb. Giulia Musso

PGT Città di **PARABIAGO**
provincia di Milano
art. 7 L.R. 12/2005
piano di governo del territorio

Piano delle Regole

Assetto della città storica e dei nuclei rurali - Modalità e criteri di intervento

PR9B

Data: /GIUGNO 2012
Aggiornamento e seguito approvazione controdeduzioni alle asserzioni: DICEMBRE 2012

Scala 1:2.000