

MODALITA' DI INTERVENTO SUGLI EDIFICI




- Edifici in classe A1 (Art. 27 - Norme PR)
- Edifici in classe A2 (Art. 27 - Norme PR)
- Edifici in classe A3 (Art. 27 - Norme PR)

MODALITA' DI INTERVENTO SUGLI SPAZI APERTI

- Sistemazione e valorizzazione dei cortili
- Sistemazione del verde
- Riqualificazione con interventi di pavimentazione e di arredo urbano
- Parcheggi pubblici a servizio del centro storico
- Parcheggi pubblici interrati
- Attraversamento pedonale protetto
- Percorsi ciclabili da valorizzare
- Area sosta bici

PERIMETRI

- Perimetro centro storico
- Nuclei rurali di interesse storico
- Piani di recupero in fase di attuazione
- Ambiti di recupero con incentivazione volumetrica

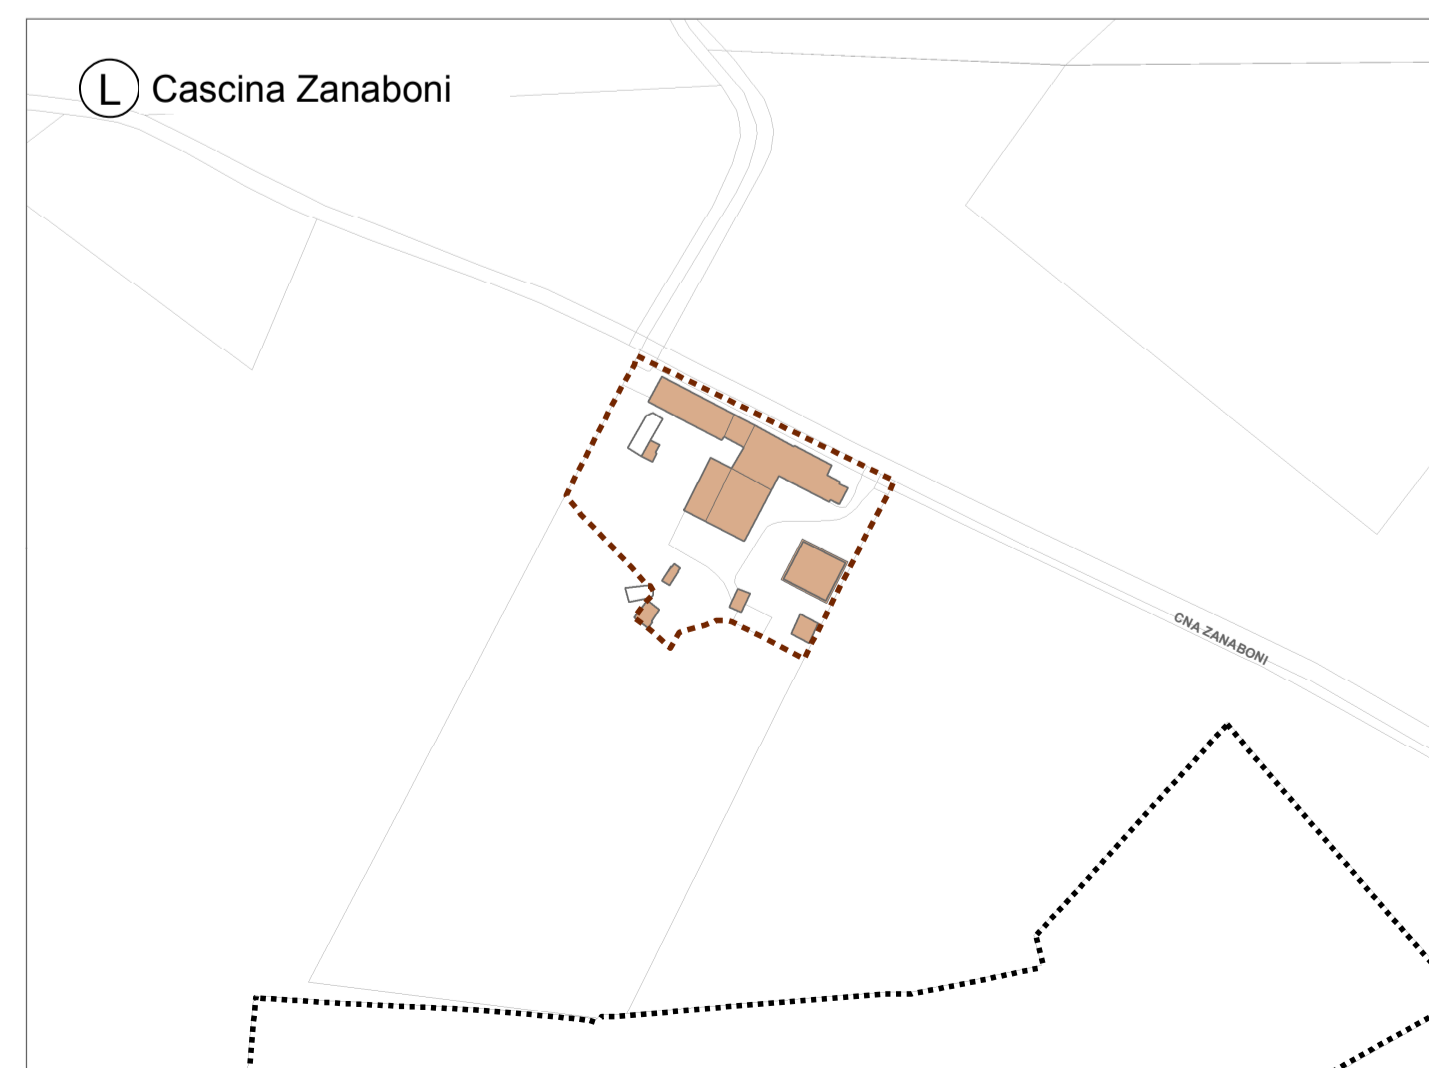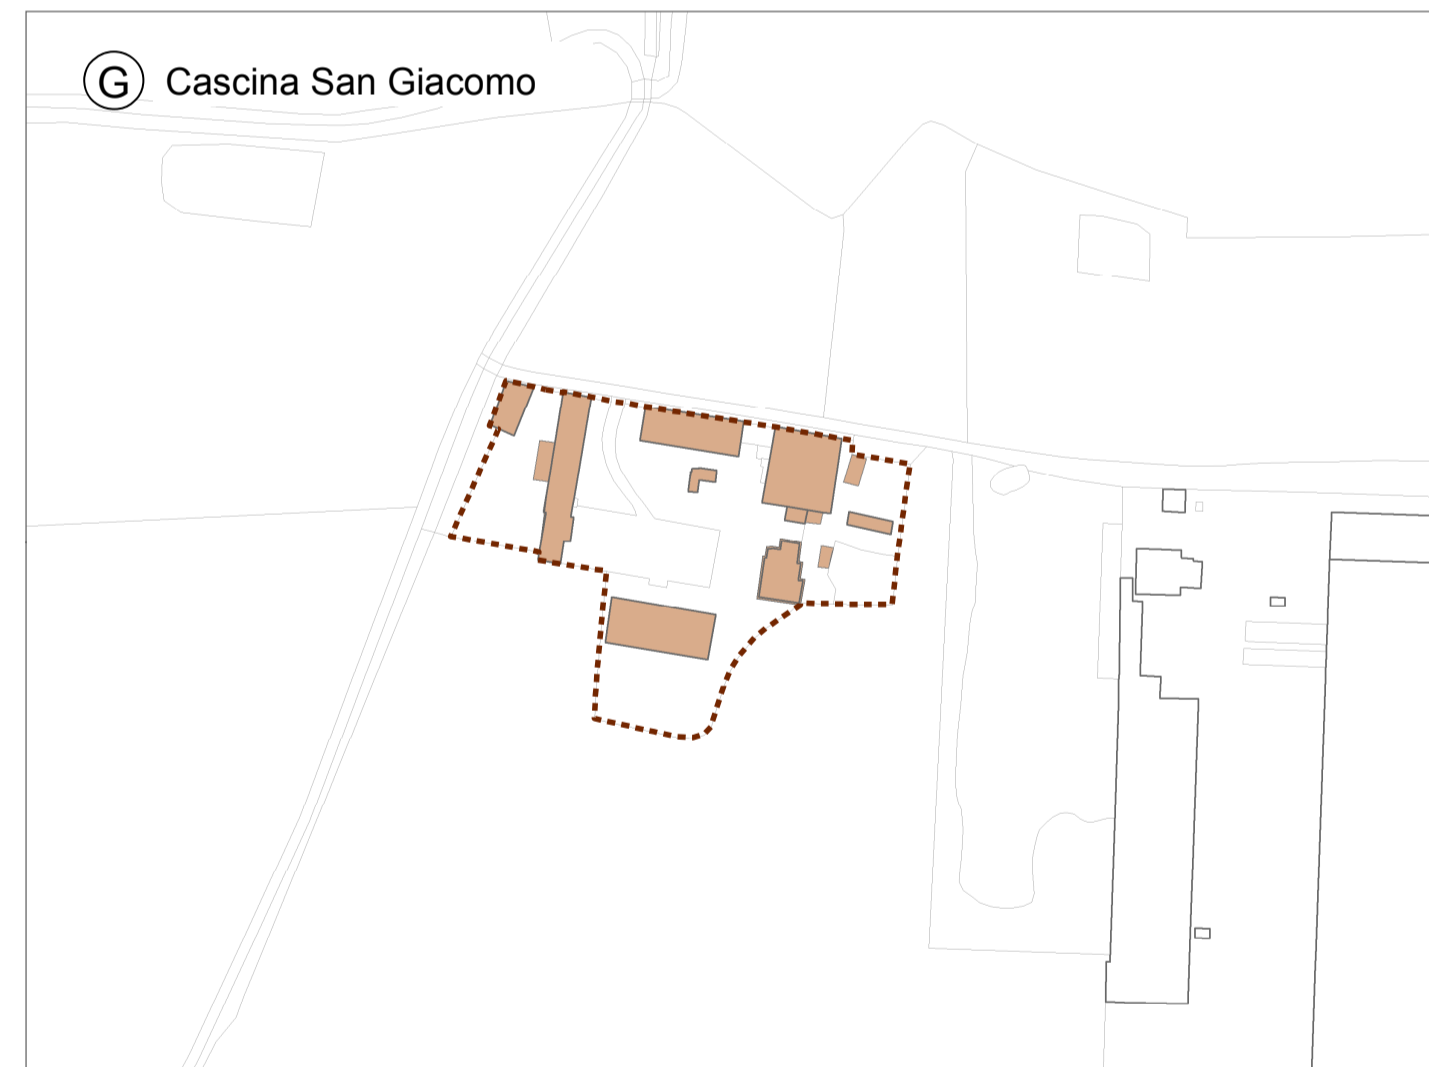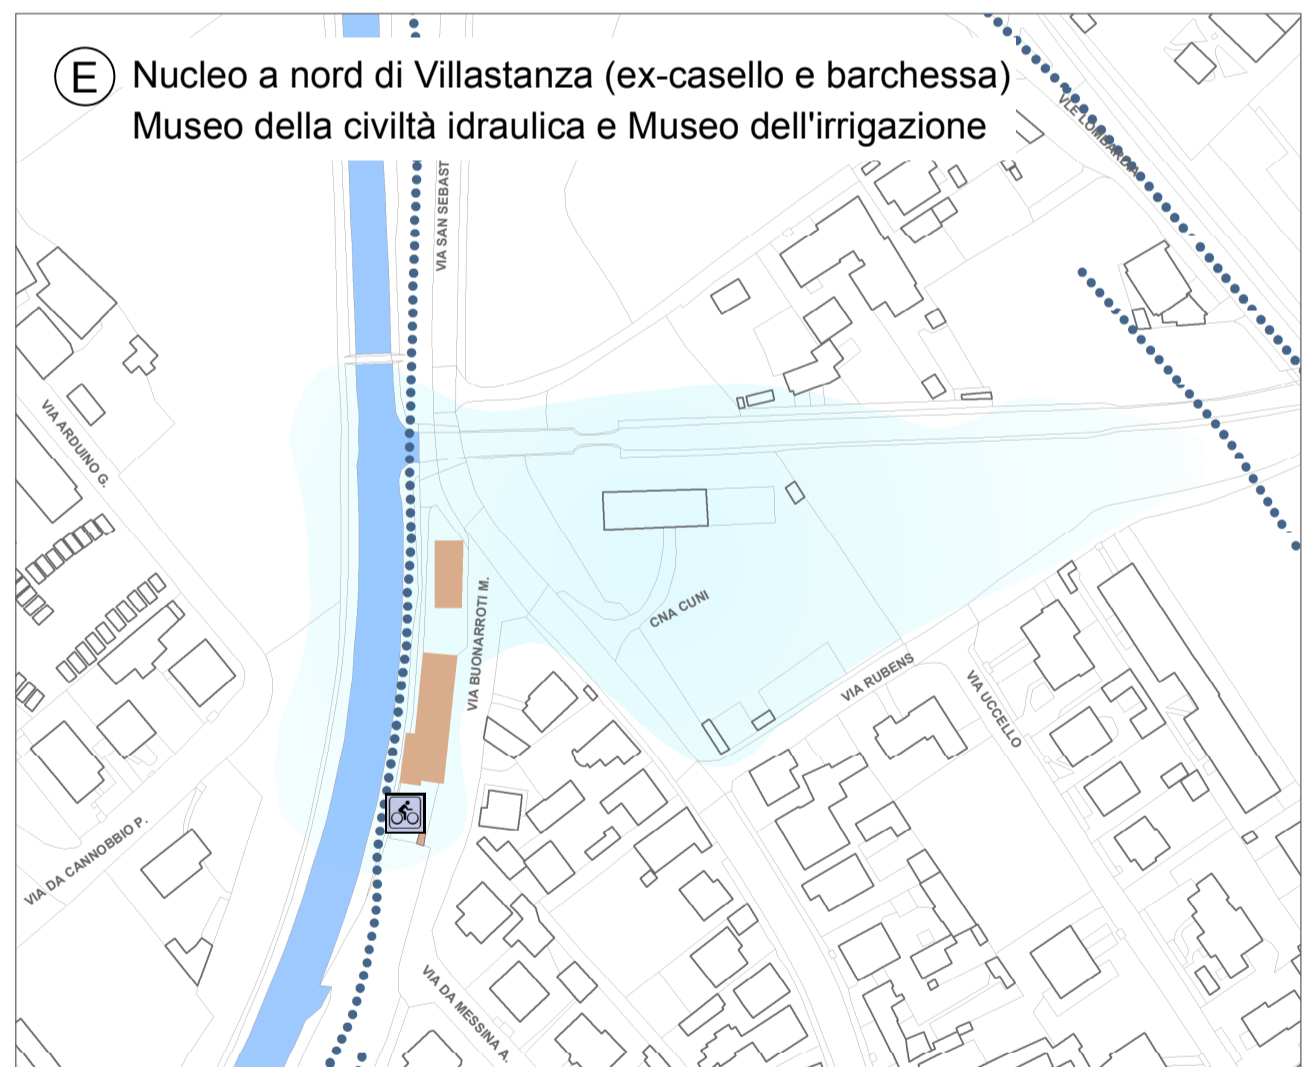

Delibera di adozione del Consiglio Comunale n° 38 del 31.07.2012

Delibera di approvazione del Consiglio Comunale n° del

Publicazione BURL n° del

Il Sindaco:
Dott. Franco Borghi

L'Assessore all'Urbanistica:
Arch. Raffaele Cucchi

Il dirigente dell'ufficio tecnico:
Arch. Lanfranco Mina

Unità Operativa di Piano:
Arch. Giuliano Pedrani (Settore Urbanistica - Edilizia privata)
Arch. Vito Marchetti (Settore Lavori Pubblici)
 Geom. Adriano Loda (S.U.A.P.)

I progettisti:
Arch. Massimo Giuliani
Arch. Luigi Moriggi
Ing. Emilio Cremona
Planning 2000. srl
Montana Ambiente

Consulente legale:
Avv. Pietro Ferraris

Collaboratori:
Dott. Urb. Stefano Barenghi
Arch. Marco Maffezzoli
Urb. Giulia Musso

PGT Città di **PARABIAGO**
 art. 7 L.R. 12/2005
 provincia di Milano
 piano di governo del territorio

Piano delle Regole

Assetto della città storica e dei nuclei rurali - Modalità e criteri di intervento

Data /GIUGNO 2012
 Aggiornamento a seguito approvazione controdeduzioni alle osservazioni: DICEMBRE 2012

PR9C

Scala 1:2.000