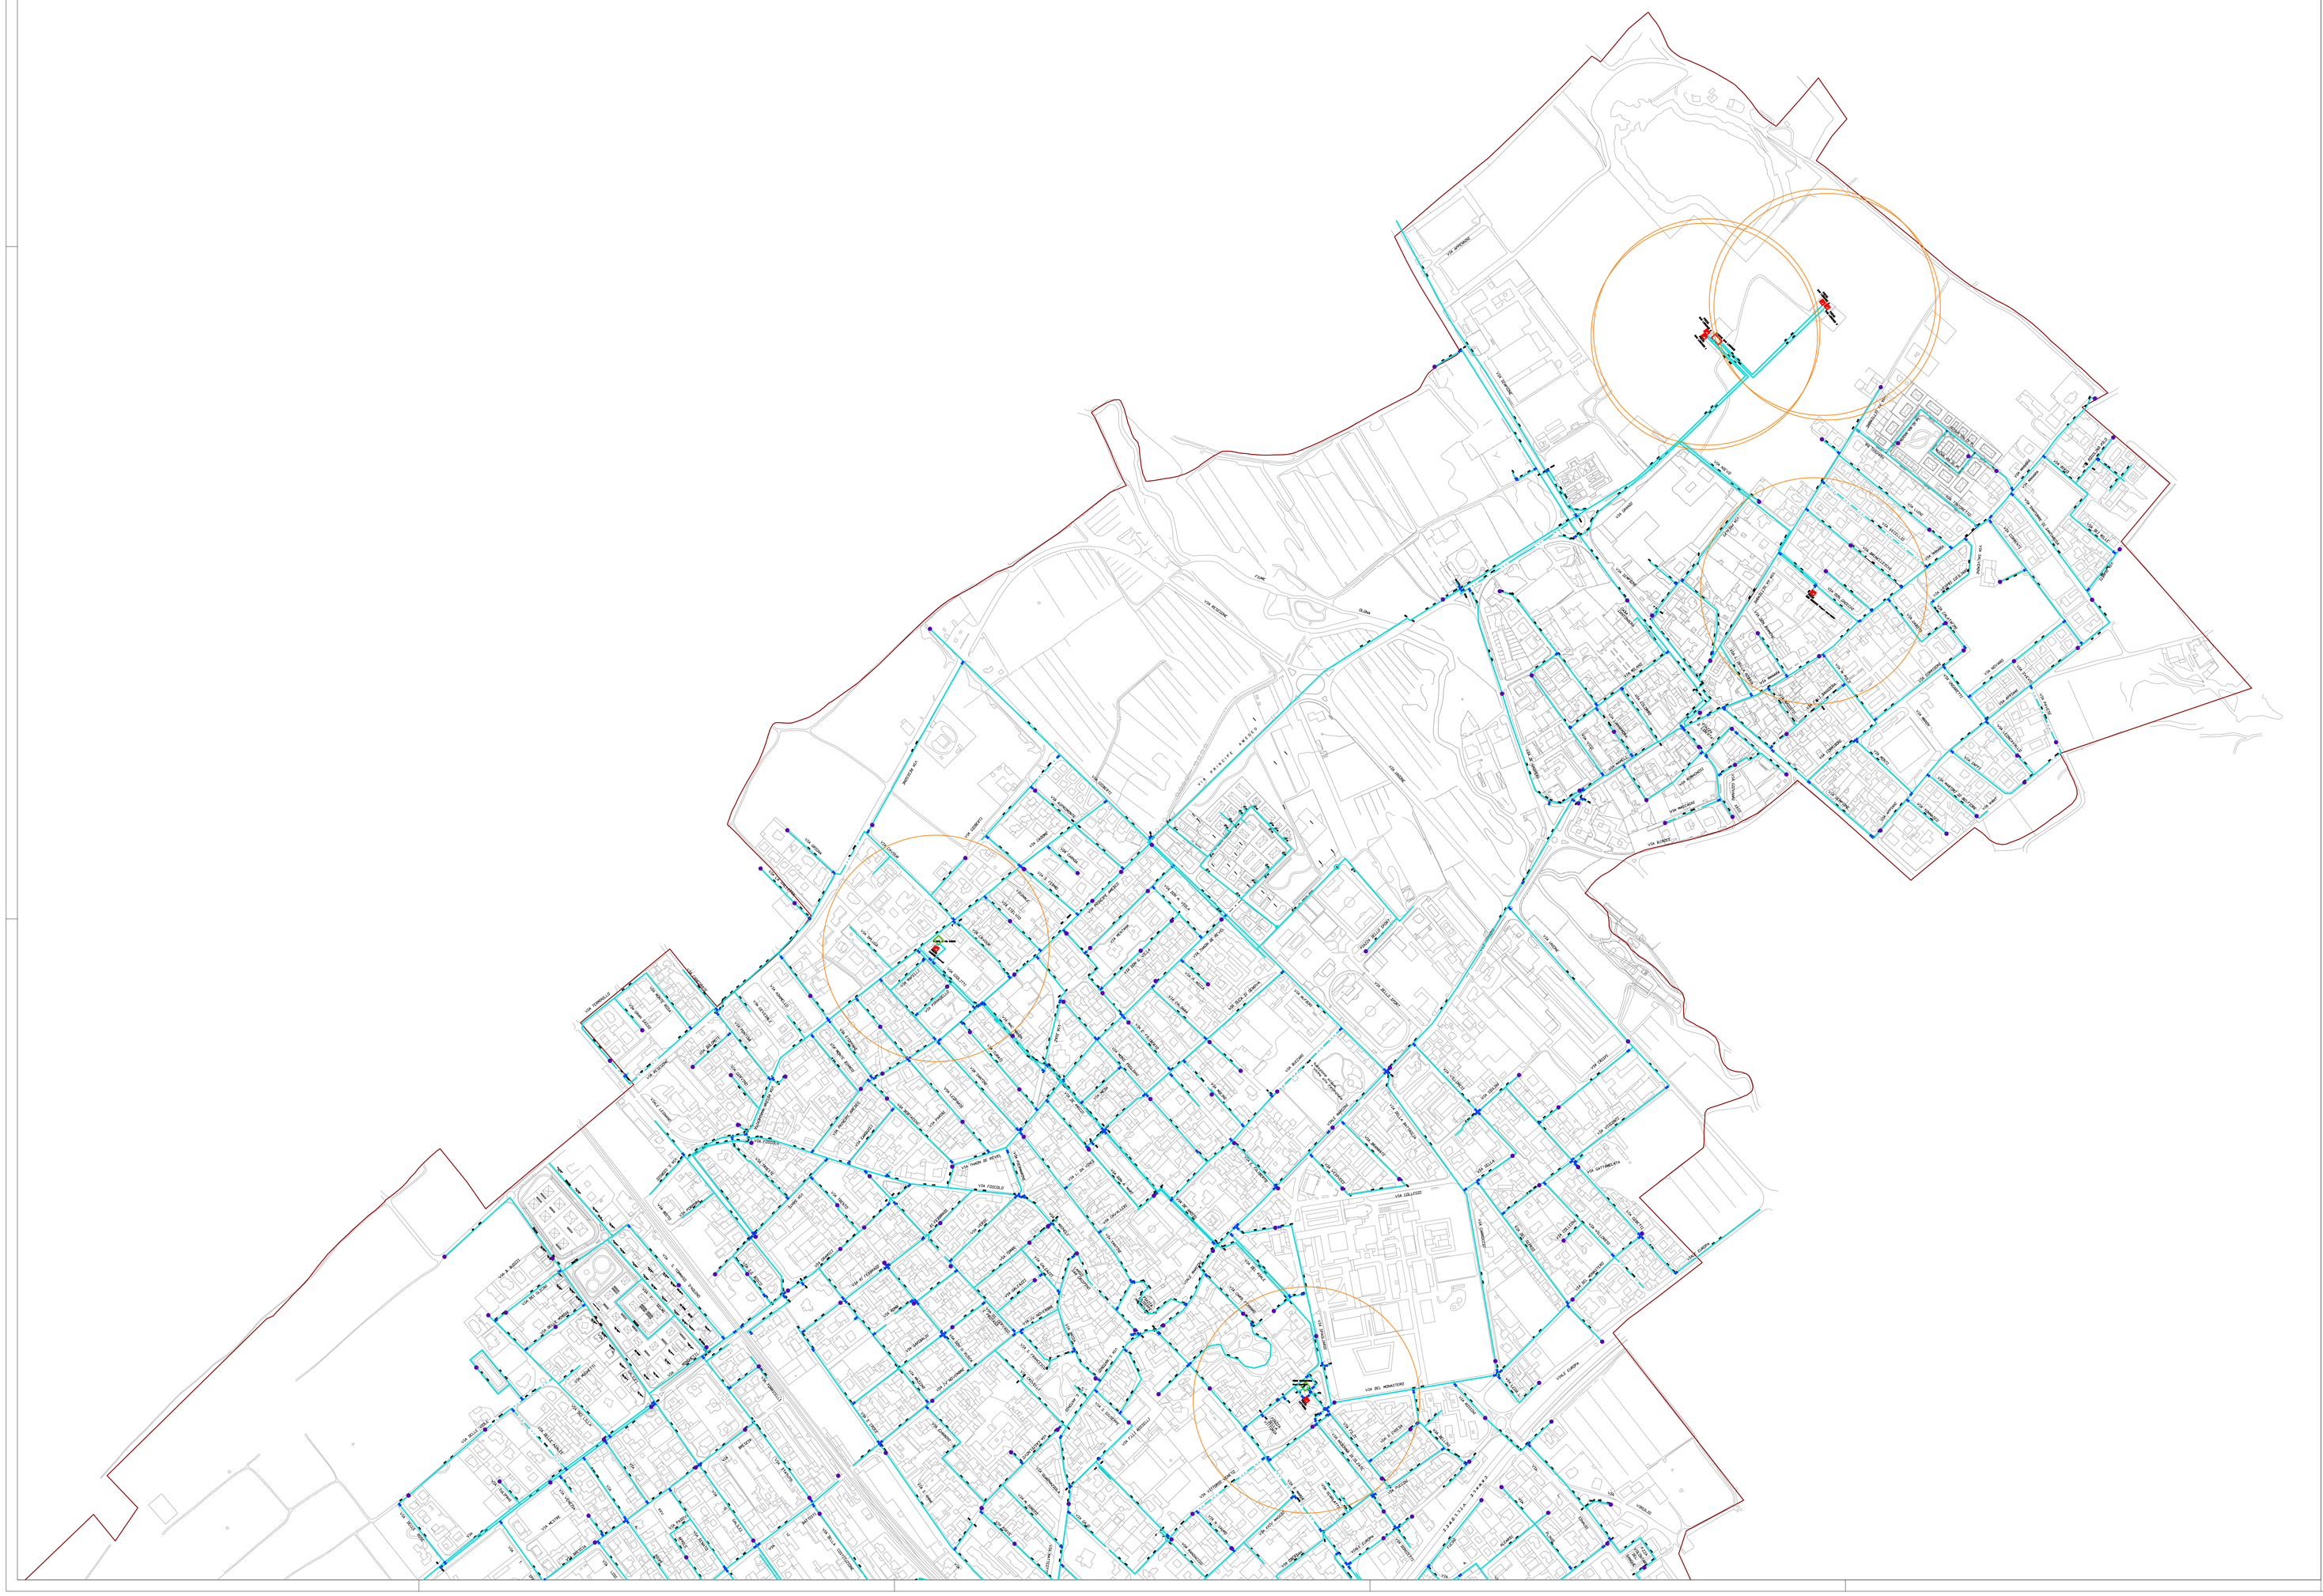

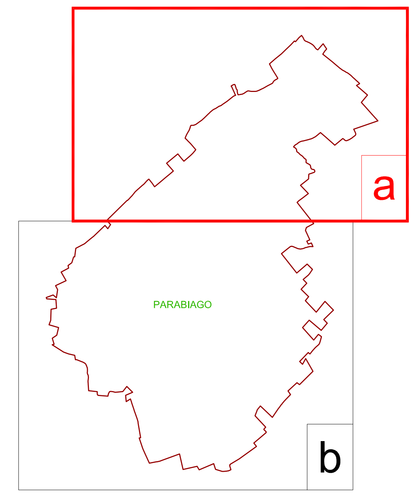

Legenda

- Confine comunale
- Tracciato Rete
- Pozzo
- Fascia di rispetto dei pozzi
- Serbatoio
- Valvola generica
- Idrante

COMUNE DI PARABIAGO

Regione Lombardia - Provincia di Milano

i progettisti per I.A.No.Mi.
dott. arch. Tiziana Cesaretto
dott. arch. Rosanna Lancino

il sindaco
dott. Franco Borghi

il responsabile del procedimento
dott. arch. Stefano Colombo

Acquedotto

1:2000

PIANO DI GOVERNO DEL TERRITORIO

P.U.G.S.S.

01a